




① 都道府県内における位置関係の図面

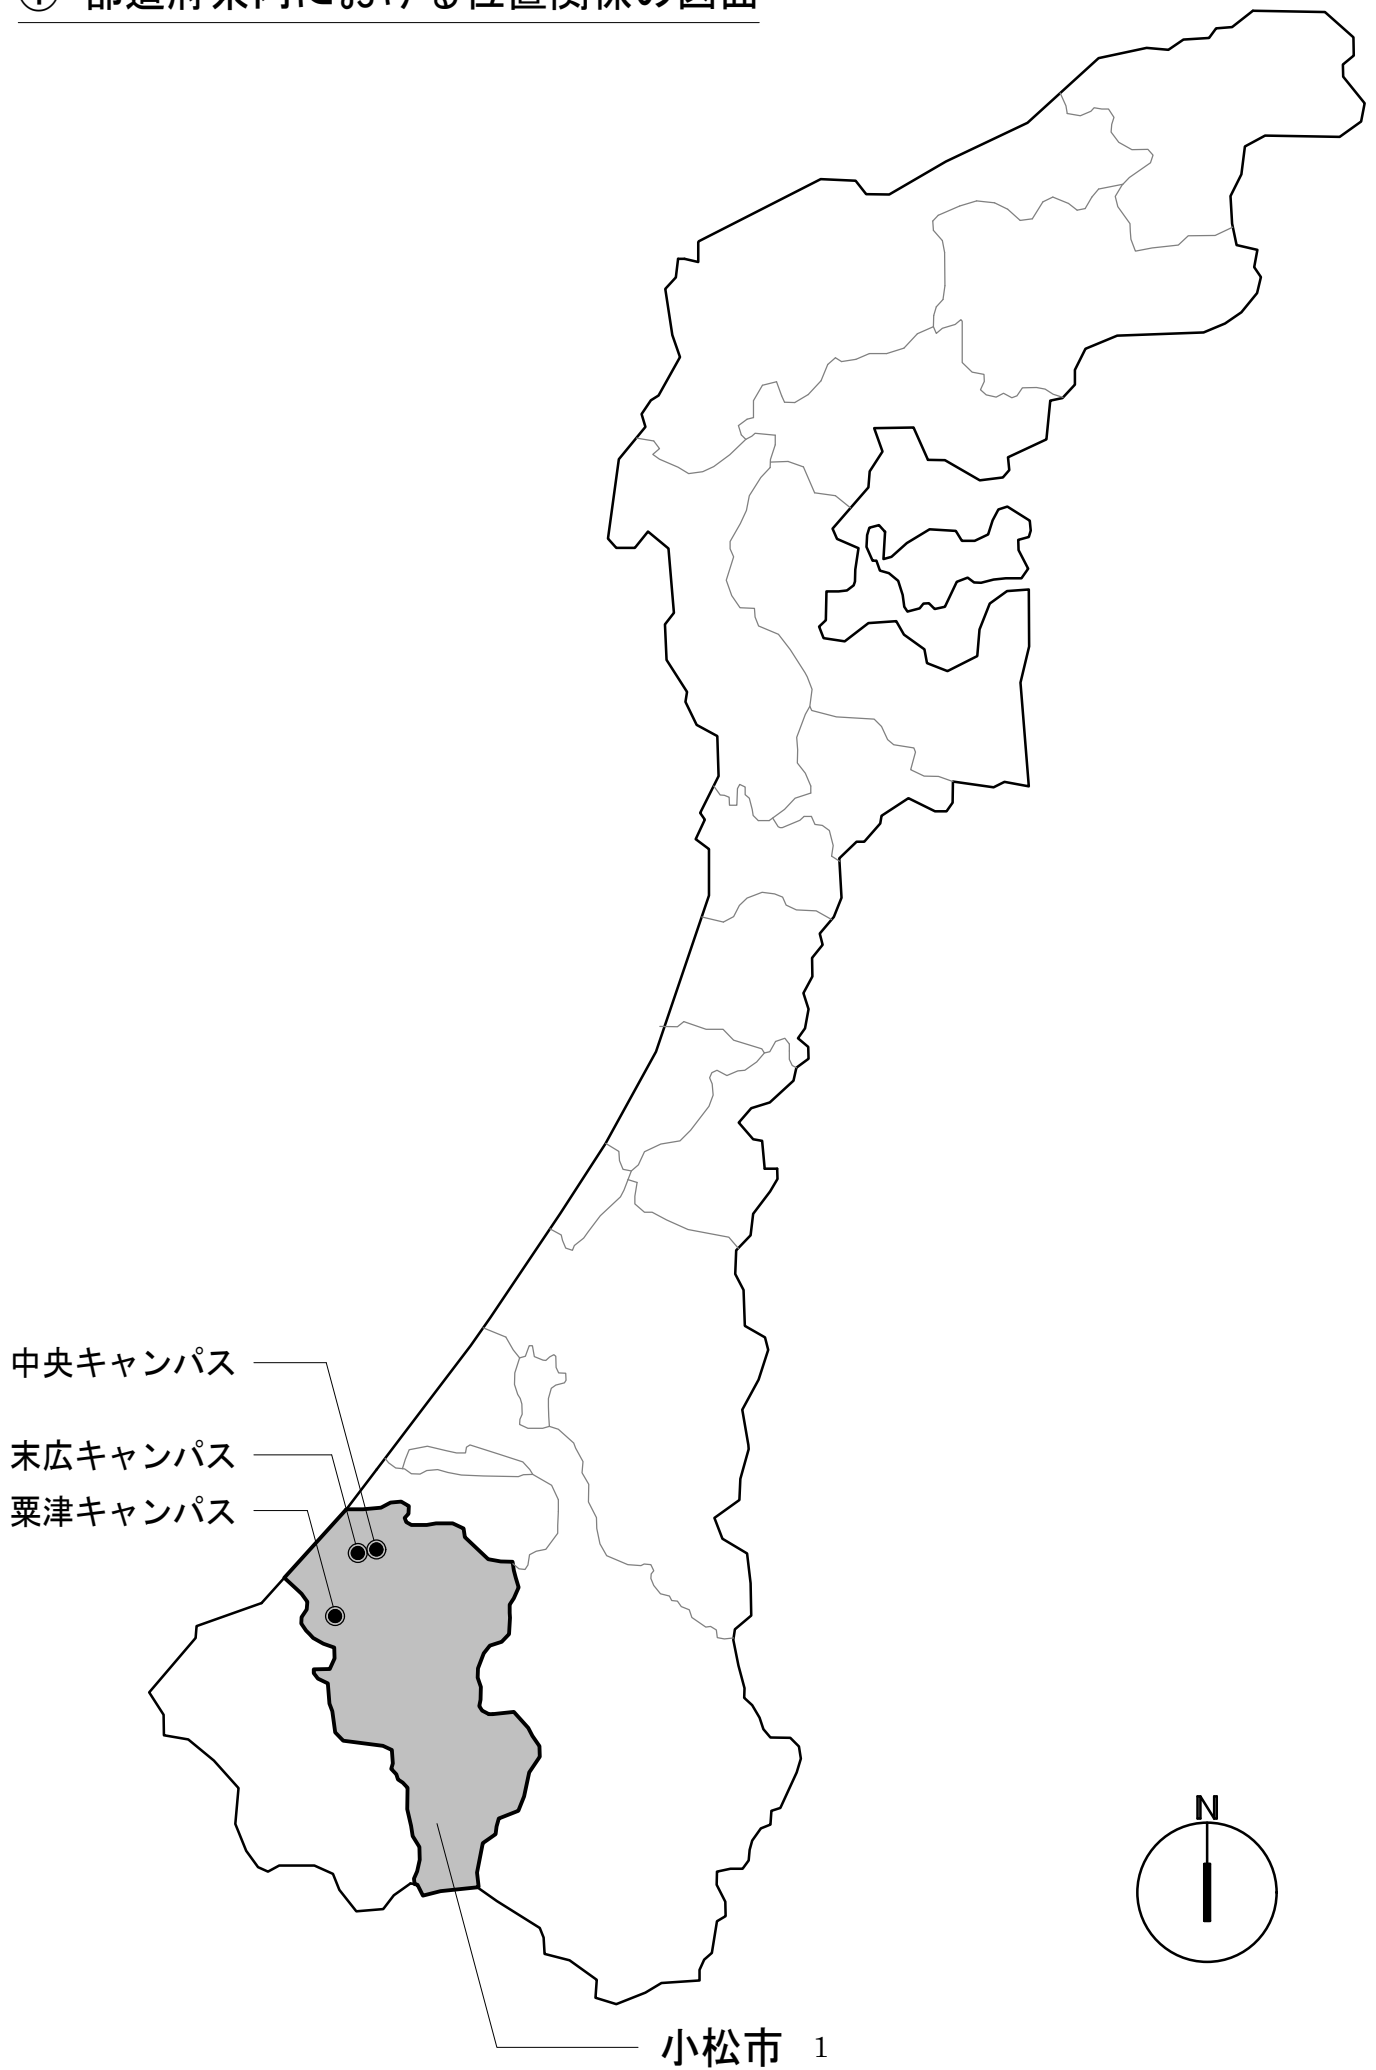

② 小松市内における位置関係の図面

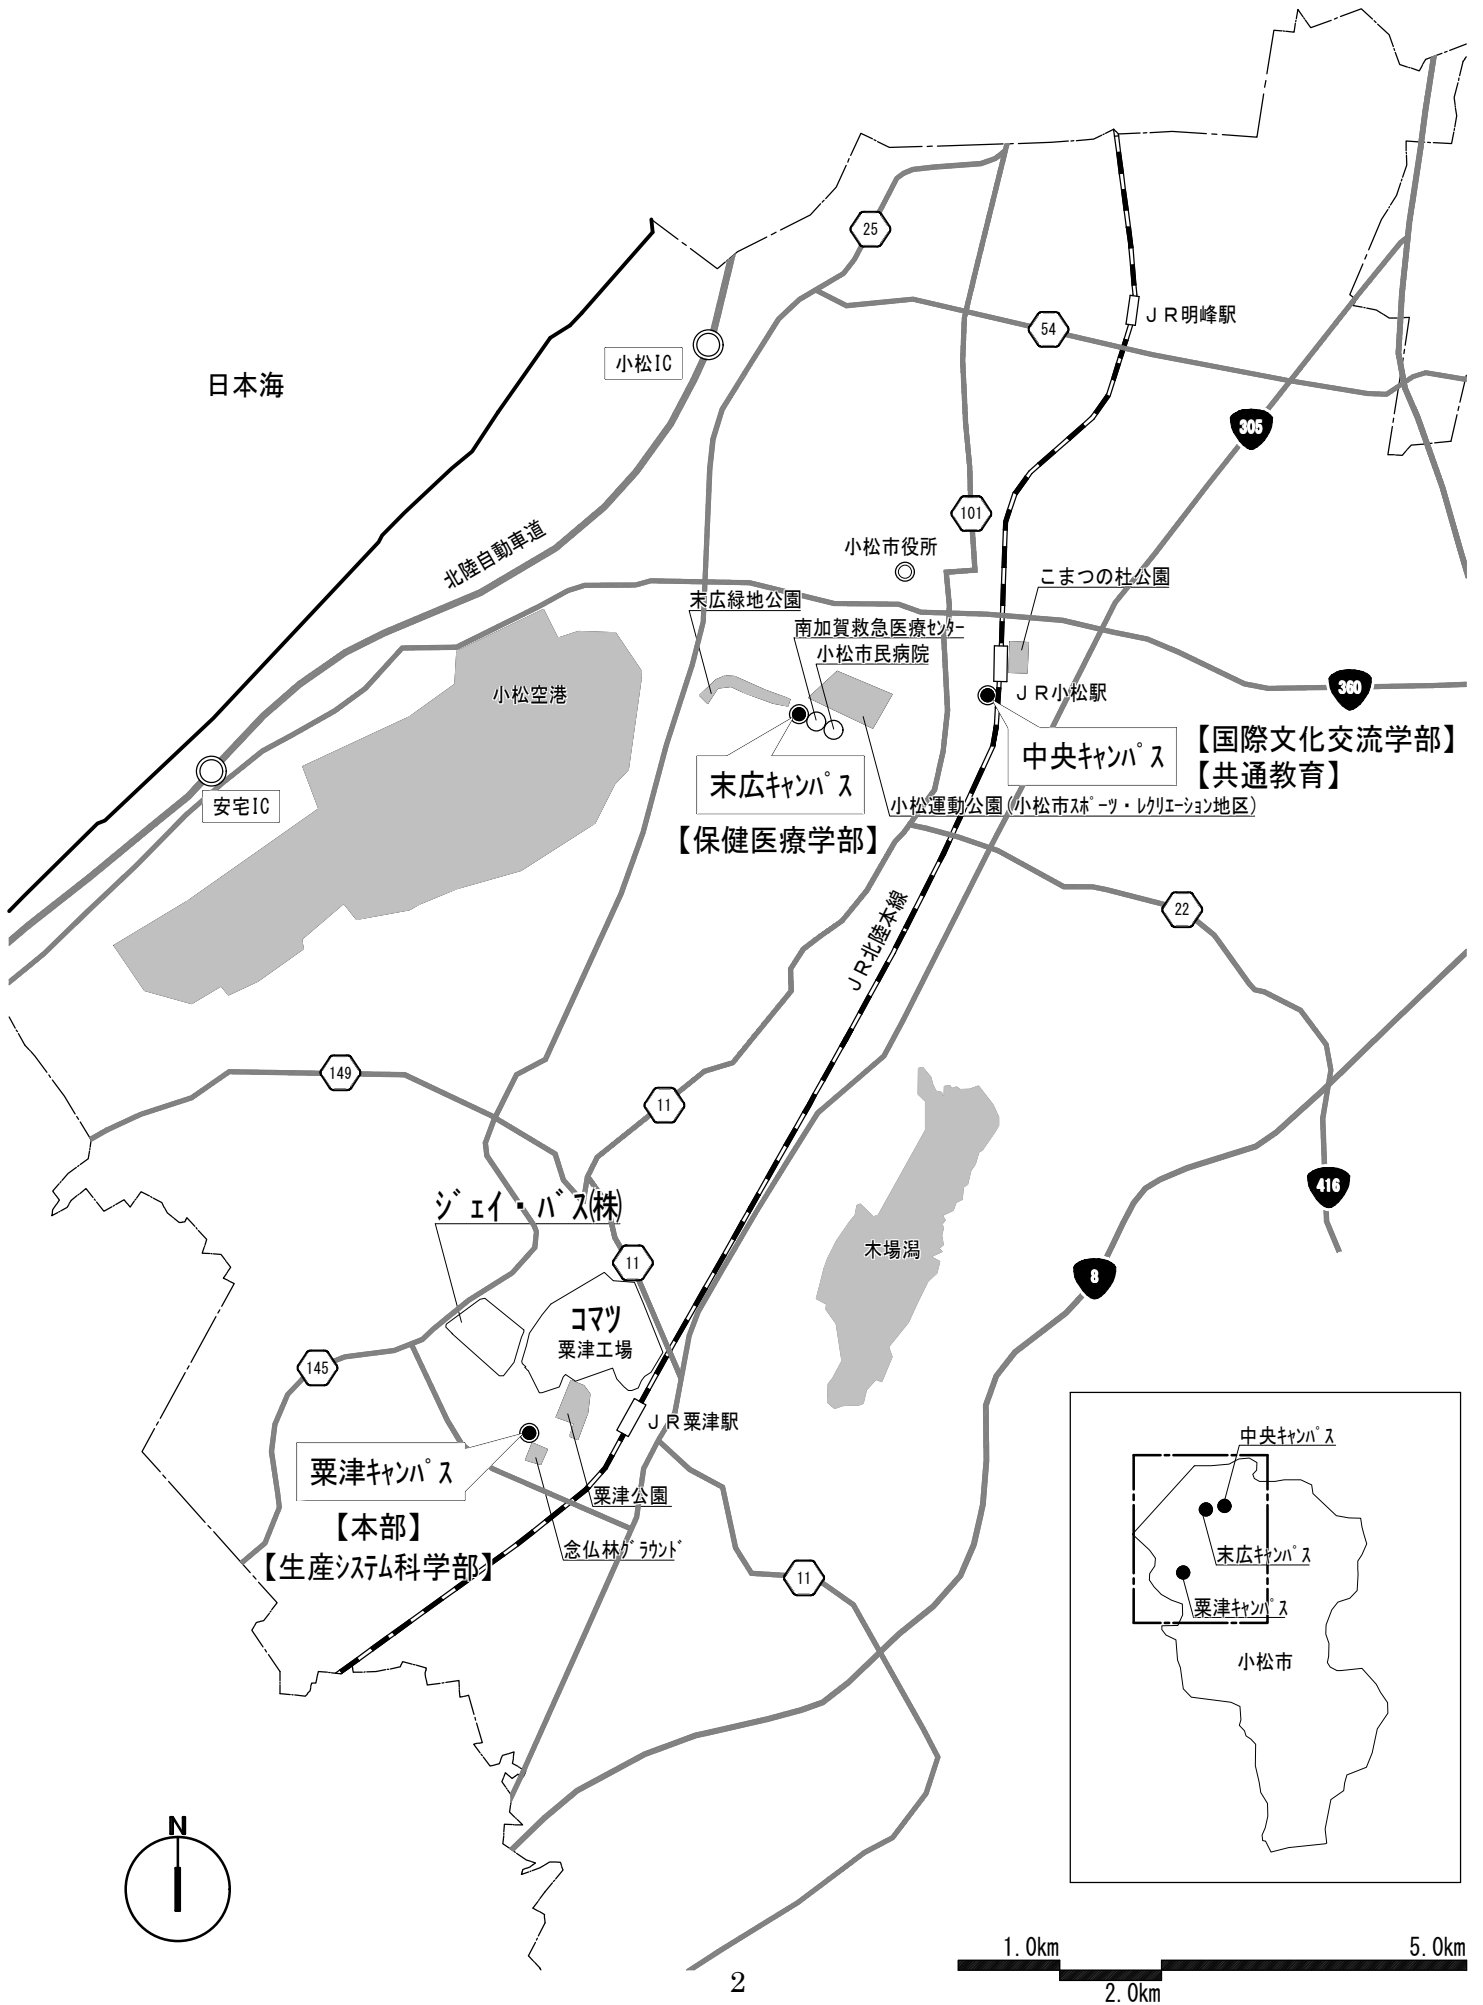

③最寄り駅からの距離や交通機関がわかる図面

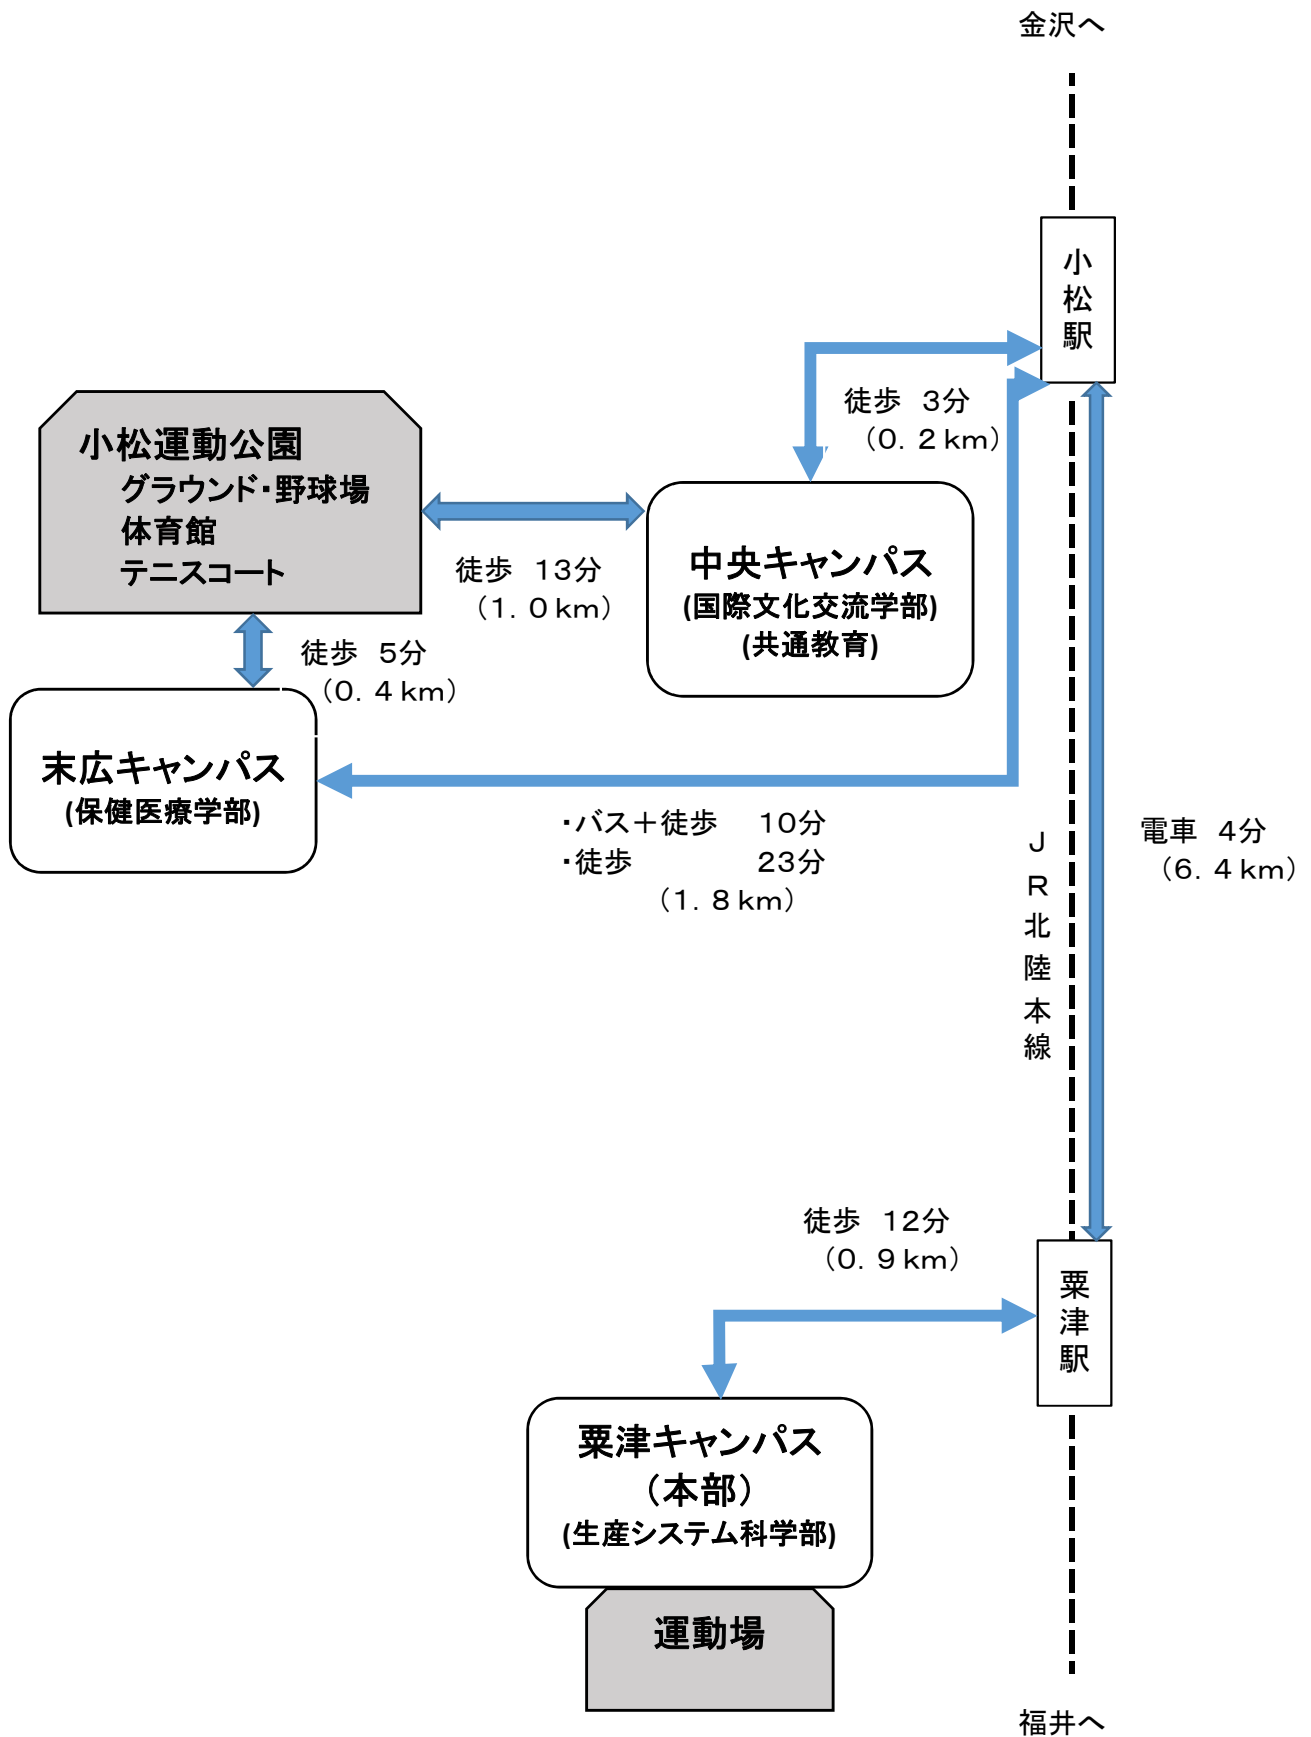


④ 校舎、運動場等の配置図

(栗津キャンパス)

【本部】 + 【生産システム科学部】

校地面積算入部分	29,098.17 m ²
校地面積不算入部分	4,089.83 m ²

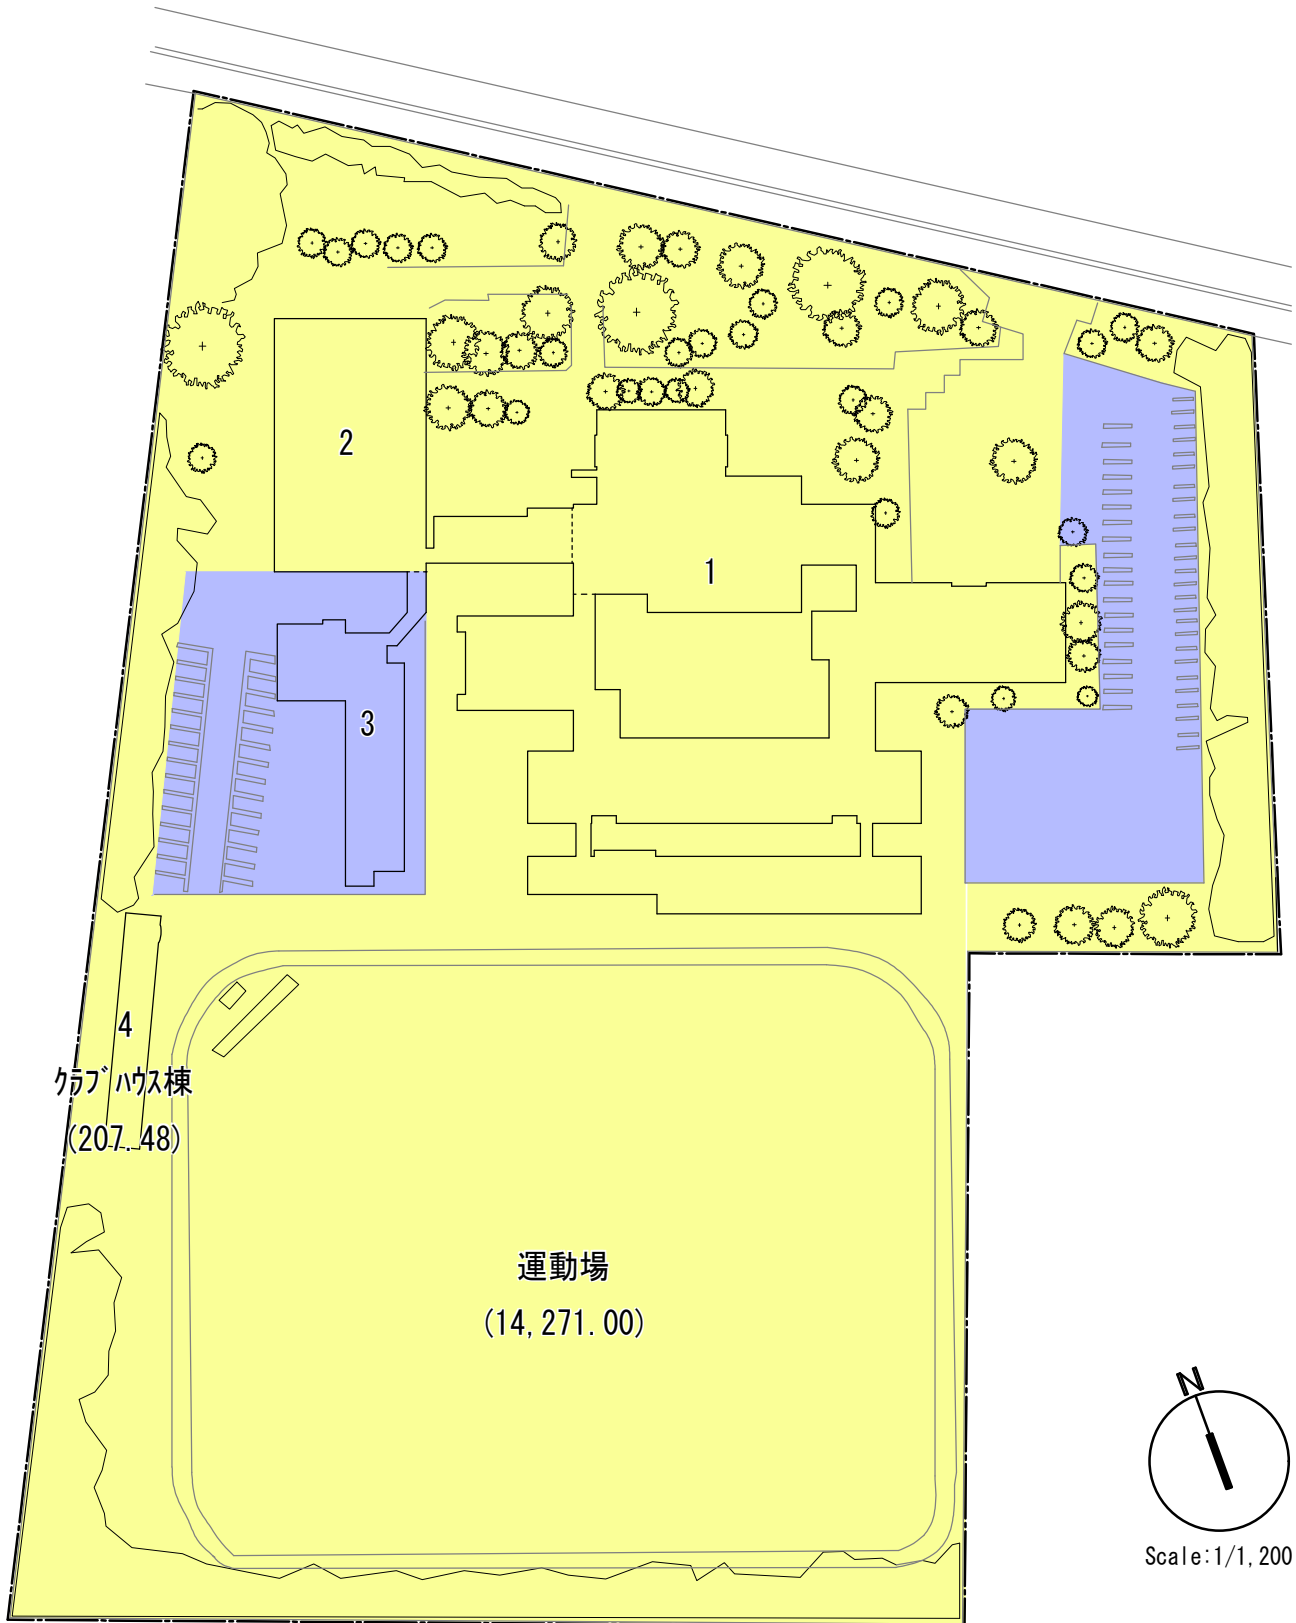

1	校舎			備考 旧小松短期大学を生産システム科学部として使用。
2	体育館			
3	学生寮			
4	クラブハウス棟			
				4



校舎、運動場等の配置図


(末広キャンパス)

【保健医療学部】


	校地面積算入部分	4,134.88 m ²
	校地面積(借地)算入部分	3,676.85 m ²
	校地面積算入部分計	7,811.73 m ²
	校地面積不算入部分	2,410.15 m ²

隣接するその他の敷地

	小松市所有地	4,000.00 m ²
	小松市(市民病院)所有地	2,505.00 m ²

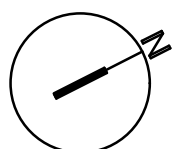

Scale: 1/1,000

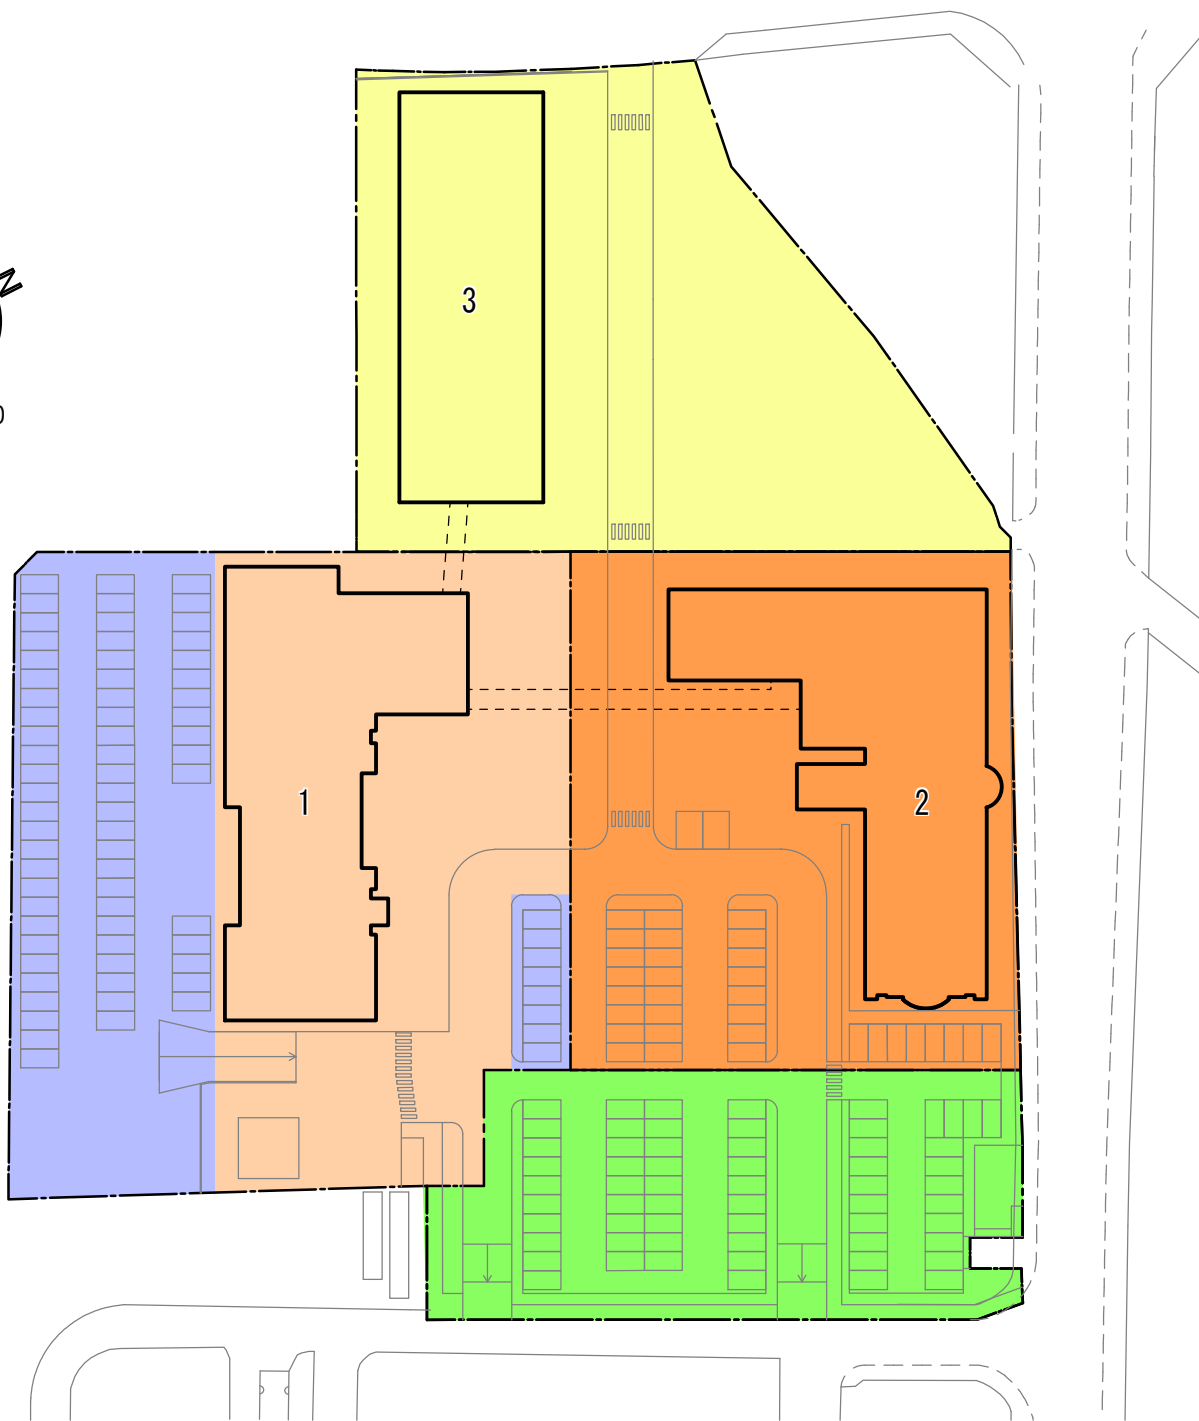



1	A棟(旧こまつ看護学校)		備考 A棟は旧こまつ看護学校を保健医療学部として使用する。 B棟は小松市市有の母子保健施設であるすこやかセンターの2階部分を保健医療学部として賃貸借し使用する。
2	B棟(すこやかセンター)		
3	C棟(増築部分)		
			5

校舎、運動場等の配置図

(中央キャンパス)

【国際文化交流学部】 + 【共通教育】

	校地面積算入部分	0.00 m ²
	校地面積不算入部分	1,751.30 m ²

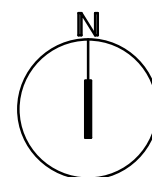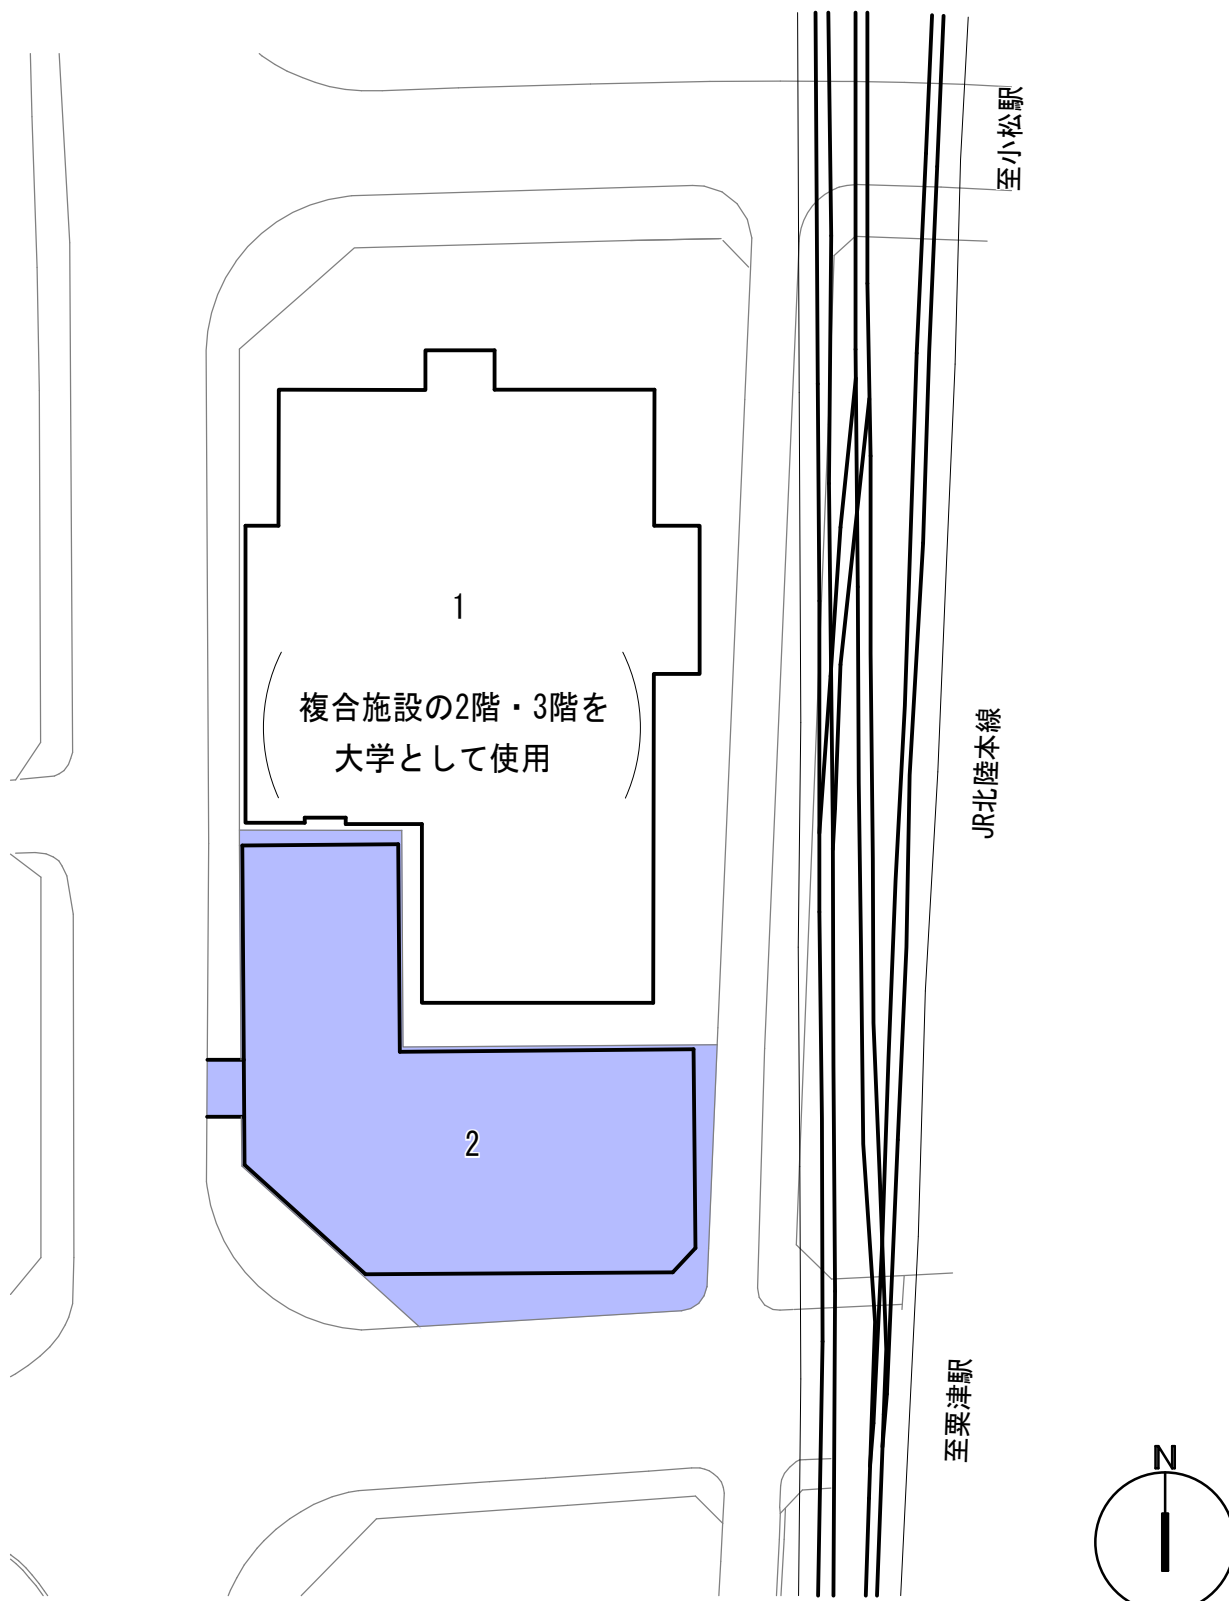

Scale: 1/800

1	中央キャンパス(複合施設内)			備考 中央キャンパスはJR小松駅前の複合施設の2階及び3階を賃貸借により全学部の国際文化交流学部及び共通教育として使用する。
2	市営立体駐車場			
				6