資料４　地質データ図

ボーリング柱状図

調　査　名　小松短期大学学生寮新築工事地質調査

事業・工事名

ボーリング No.

ボーリング名		調査位置	小松市四丁町ヌ１－３　地内			北緯	
発注機関		調査期間	平成17年3月3日～17年3月4日			東経	
調査業者名	日本海ボーリング 075-252-6366	主任技師	野村　武	現場代理人	中野　清	コア鑑定者	野村　武
ボーリング責任者	中野　清						
孔口標高		角度	鉛直	方向		地盤勾配	水平
総掘進長	10.00 m	使用機種 試錐機	利根　TS-100型	ハンマー落下用具	自動落下装置		
		エンジン	ヤンマーNF-85	ポンプ	SP-30B		

層厚 m	深度 m	土質区分	色調	記事
0.30	0.30	砕石		0.04mアスファルト
1.40	1.70	シルト	淡茶褐	団粒状のシルト 微～細粒の砂混じる
		砂	淡褐	全体に粒子均一な細粒の砂 4m付近より締まっている 8.6m付近よりまれに径1～2cm位の礫混る

孔内水位／測定月日：3.50

深度 m	0～10	10～20	20～30	打撃回数／貫入量	試料採取 深度 m
1.15～1.45	2	2	2	6/30	1.15
2.15～2.45	2	3	4	9/30	2.15
3.15～3.45	5	7	8	20/30	3.15
4.15～4.45	8	9	13	30/30	4.15
5.15～5.45	10	14	17	41/30	5.15
6.15～6.45	11	13	15	39/30	6.15
7.15～7.45	8	10	13	31/30	7.15
8.15					

（敷地内既設ボーリング位置）

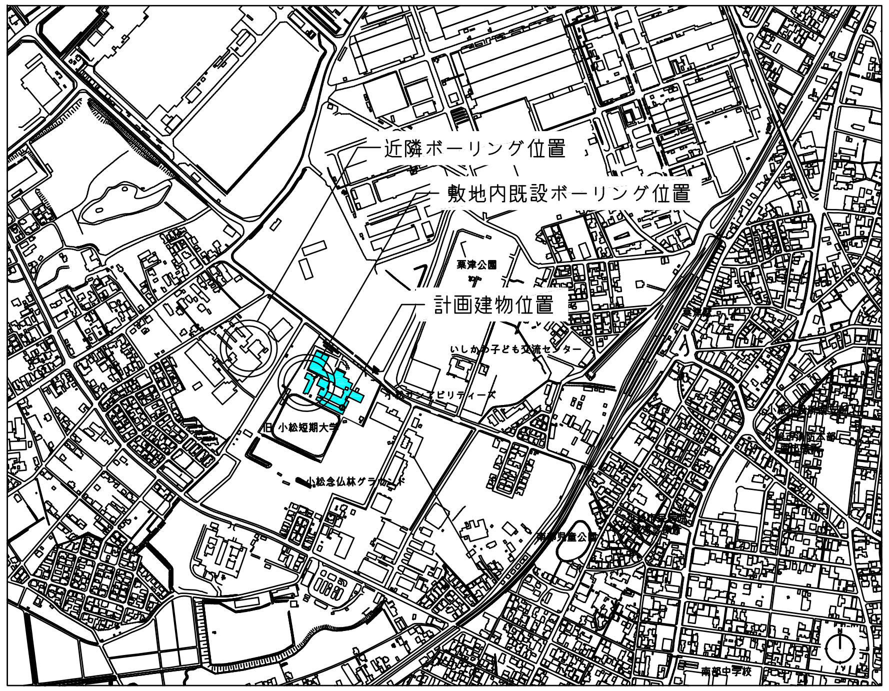

ボーリング位置図

ボーリング柱状図

調　査　名　小松市ごみ処理施設地質調査工事

事業・工事名

ﾎﾞｰﾘﾝｸﾞNo.

ｼｰﾄNo.

ﾎﾞｰﾘﾝｸﾞ名	30-E-17	調査位置	小松市符津町念仏ヶ2番			北緯	36° 21′ 19.3700″
発注機関	小松市	調査期間	昭和44年07月01日～　昭和44年07月01日			東経	136° 24′ 54.2200″
調査業者名	不明 不明	主任技師	不明	現場代理人	不明	コア鑑定者	不明
ボーリング責任者	不明						
孔口標高	6.00m	角度	180° 上 下 0° 0°	方向	北 0° 90° 東 180° 南 270° 西	地盤勾配	鉛直 水平 0° 90°
総掘進長	20.00m	使用機種 試錐機	ロータリー式	ハンマー落下用具			
		エンジン	不明	ポンプ	不明		

標高 (m)	層厚 (m)	深度 (m)	土質区分	色調	記事
5.50	0.50	0.50	表土	黒灰色	腐植土。
4.30	1.20	1.70	粘土質シルト	黄灰色	風化土。
-1.00	5.30	7.00	細砂	黄灰色	中砂がかなり混っている。よく締っている。
-8.60	7.60	14.60	礫混り砂	灰色	砂は主に中砂。礫分は全体の約20～30%。礫は2～3cmのものが多く最大6cm。
-14.00	5.40	20.00	細砂	茶褐色	全体によく締っている。所々に1～2cmの細礫が点在。

孔内水位(m)／測定月日：07-01 3.60

深度 (m)	10cm毎の打撃回数 10～20	打撃回数／貫入量 (cm)
1.15～1.45	8/30	8
2.15～2.45	19/30	19
3.15～3.45	34/30	34
4.15～4.45	36/30	36
5.15～5.45	40/30	40
6.15～6.38	50/23	50/23
7.15～7.42	50/27	50/27
8.15～8.45	53/30	53
9.15～9.39	50/24	50/24
10.15～10.33	50/18	50/18
11.15～11.38	50/23	50/23
12.15～12.45	45/30	45
13.15～13.27	50/12	50/12
14.15～14.45	48/30	48
15.15～15.45	35/30	35
16.15～16.45	38/30	38
17.15～17.45	34/30	34
18.15～18.45	37/30	37
19.15～19.45	32/30	32
20.15～20.45	37/30	37

（近隣ボーリング位置）

特記事項	確認日 . .	一級建築士・構造設計一級建築士 一級建築士（登録番号209319号） 構造設計一級建築士（登録番号2423 号） 酒井　勲	株式会社 双星設計 一級建築士 中村　武嗣（登録番号174376号）	工事名称（プロジェクトNo 160613） 公立小松大学 粟津キャンパス 校舎整備工事(2期)(建築)	図面名称 EV棟 ボーリング柱状図
	確認者	設備設計一級建築士 設備設計一級建築士 塚原　亘（登録番号 2462号）	代表 / 設計監理部長 / 検証者 / 主担当 / 作成	縮尺 A1:1/－ A3:1/－　年月日 2018.03.	図面番号 S-16